


# ECRIN DU PARC

## ARPAJON

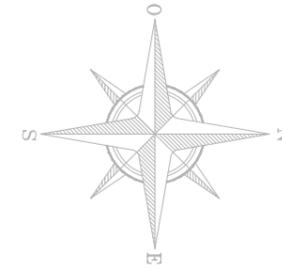


MAITRE D'OUVRAGE



SCCV ARPAJON  
BARBUSSE

5 RUE HENRI BARBUSSE  
91290 ARPAJON

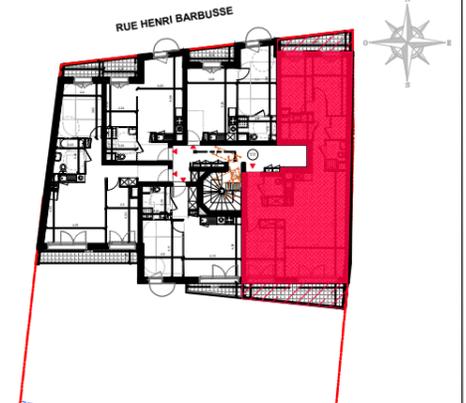

LOGEMENT n° : A15  
TYPE : 4 PIECES  
NIVEAU : 1er ETAGE

### TABLEAU DES SURFACES HABITABLES ( m² )

Entrée:	5,90
Séjour/cuisine :	32,00
WC :	2,10
Salle de bains :	4,15
Salle d'eau :	2,75
Dégagement :	5,15
Dressing :	1,90
Chambre 1 :	11,50
Chambre 2 :	9,00
Chambre 3 :	9,05

**TOTAL 83.50 m²**


TERRASSE 1 : 5.35 m²

TERRASSE 2 : 5.65 m²

DATE : 16.02.2022

IND	DATE	MODIFICATIONS
02	16/02/22	PLAN DE RESERVATION

NOTA : « Le présent document exprime la figure et les dispositions générales de l'appartement. Des modifications peuvent intervenir en fonction des nécessités techniques, des contraintes de la réalisation et/ou des impératifs réglementaires, tant en ce qui concerne les dimensions que les éléments d'équipement. Les canalisations ne sont pas mentionnées. Les retombées, les soffites et les faux plafonds, ne sont pas mentionnés sauf ceux éventuellement connus à la date d'établissement du présent plan.

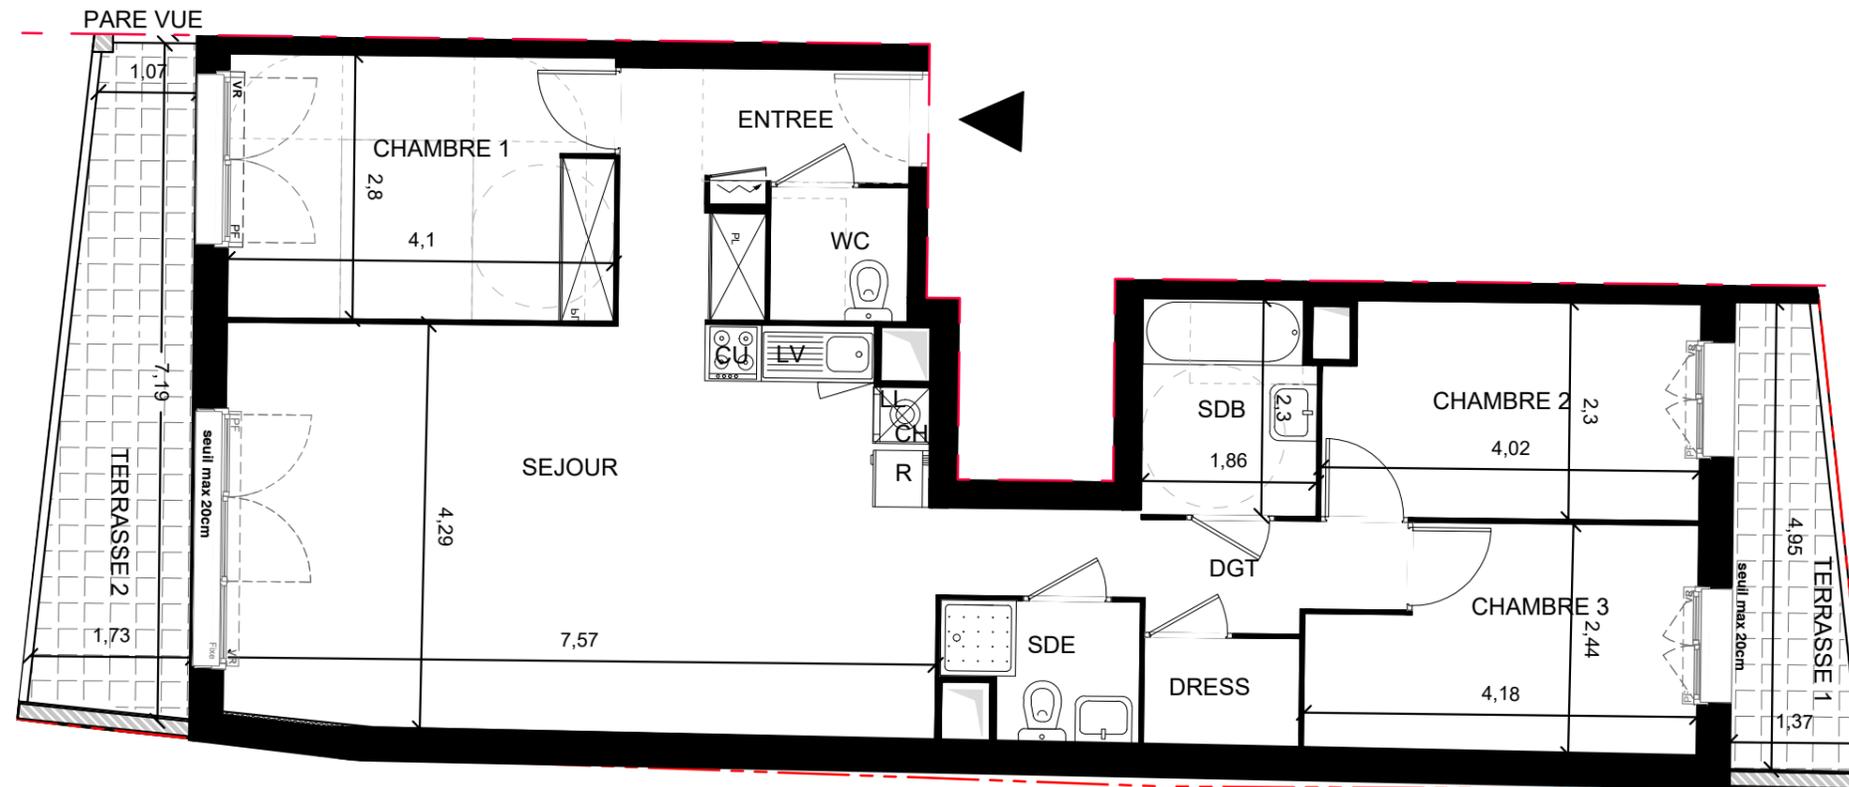

### LEGENDE

	Tableau électrique	PF	Porte-fenêtre
	Robinet de puisage	F	Fenêtre
	Ventouse de chaudière	GC	Garde corps
	Callebotis	VR	Volet roulant
	Soffite ou faux plafond	VB	Volet battant
		JF	Jour de souffrance
		LL	Lave-linge
		LV	Lave-vaisselle
		CU	Cuisson
		R	Réfrigérateur
		CH	Chaudière
		PL	Placard

